


Lichtplan Frisse Oren (N) iets Aan

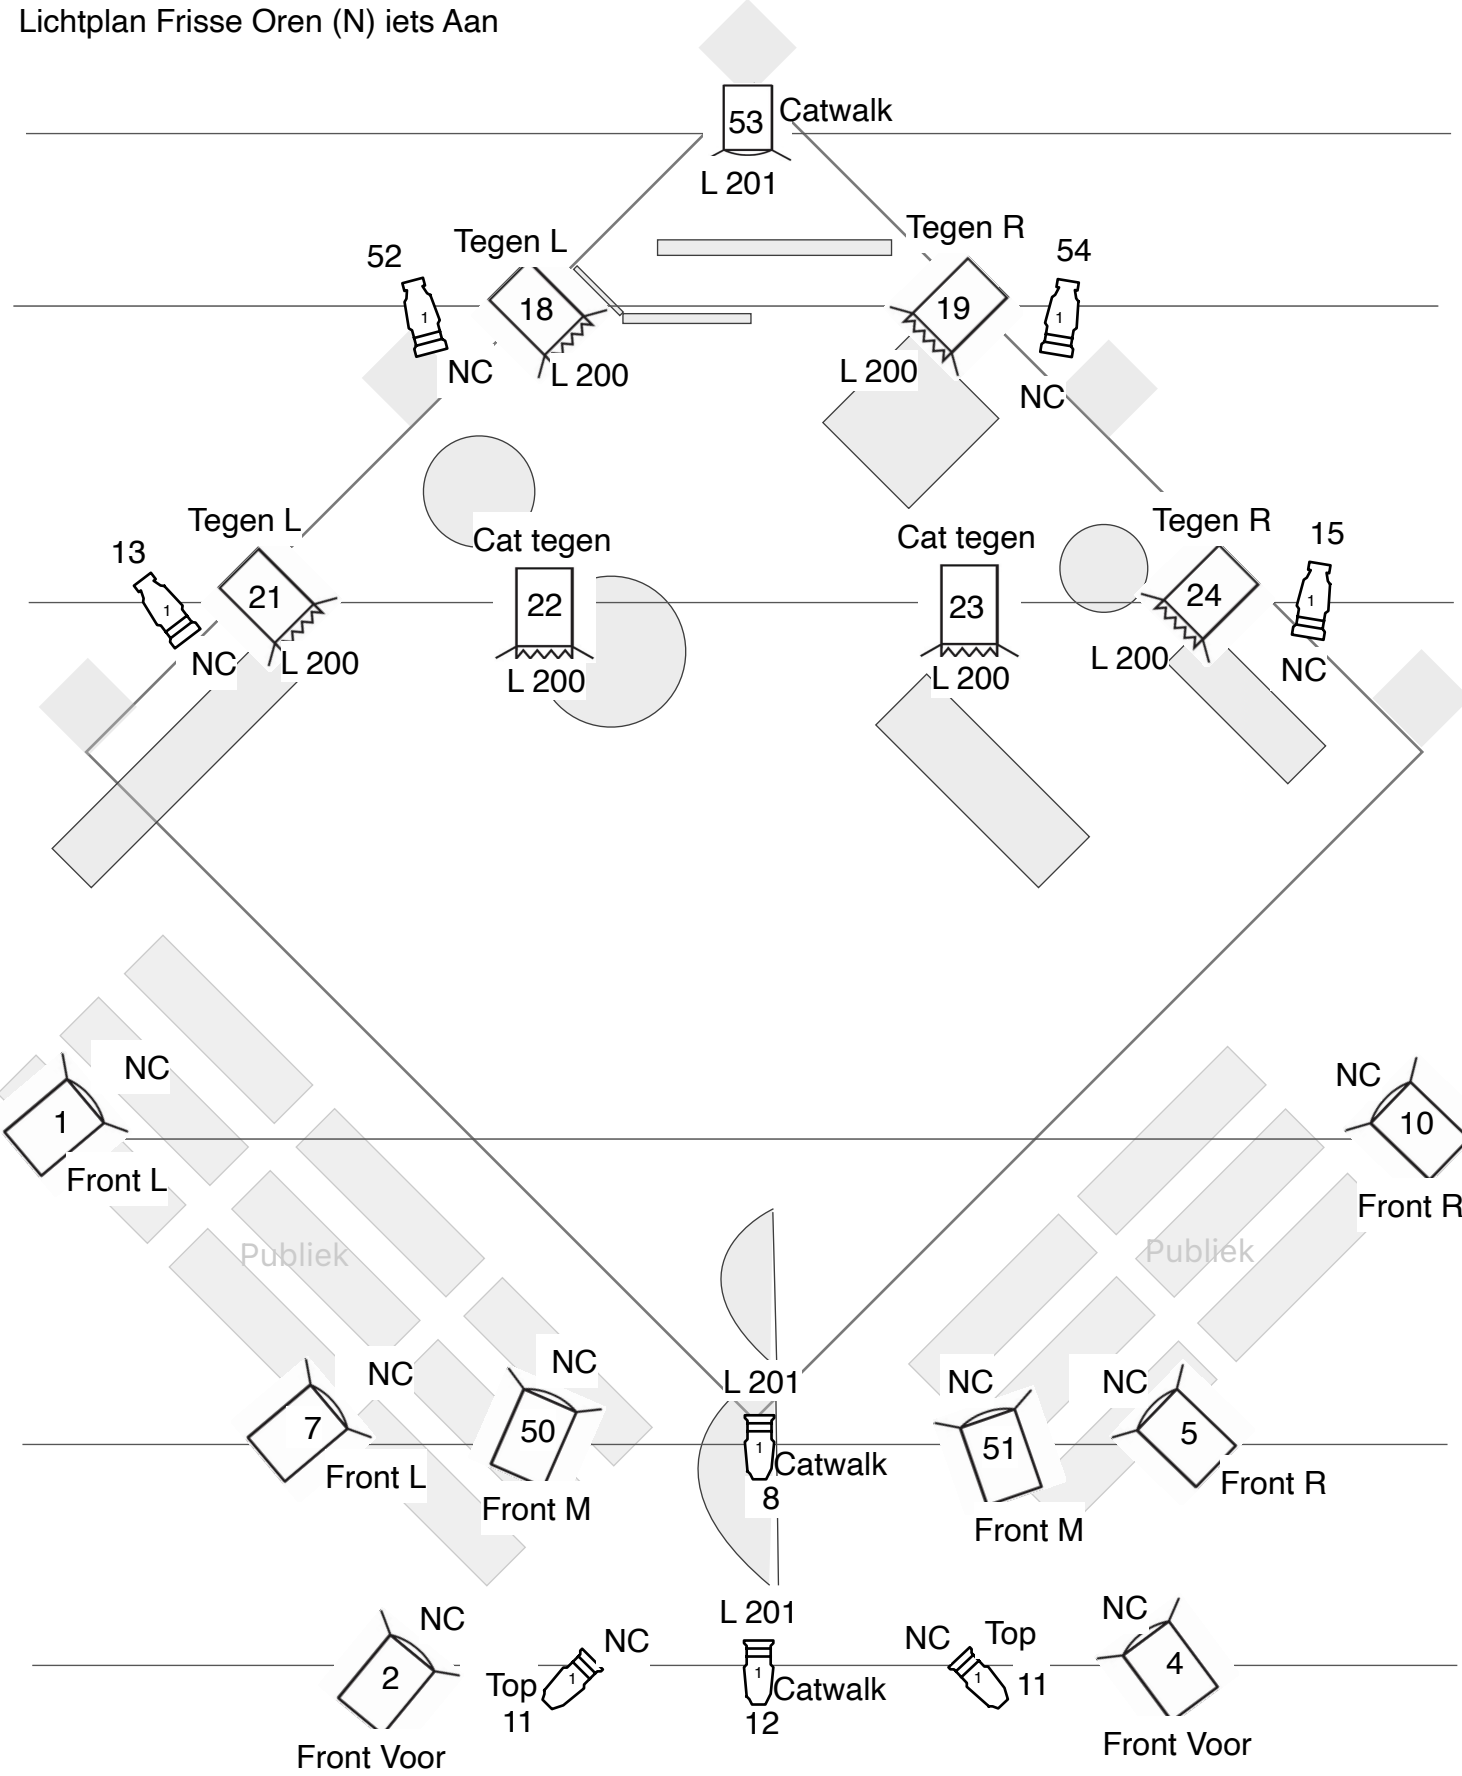

			Zaal channel: 100		Dimmer:	
6 x		Fresnel 1 kW	Samia te Nuijl s.tenuijl@gmail.com v 1.1 20-11-2025			
8 x		PC 1kW				
8 x		Profiel 25-50°				